


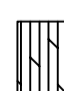




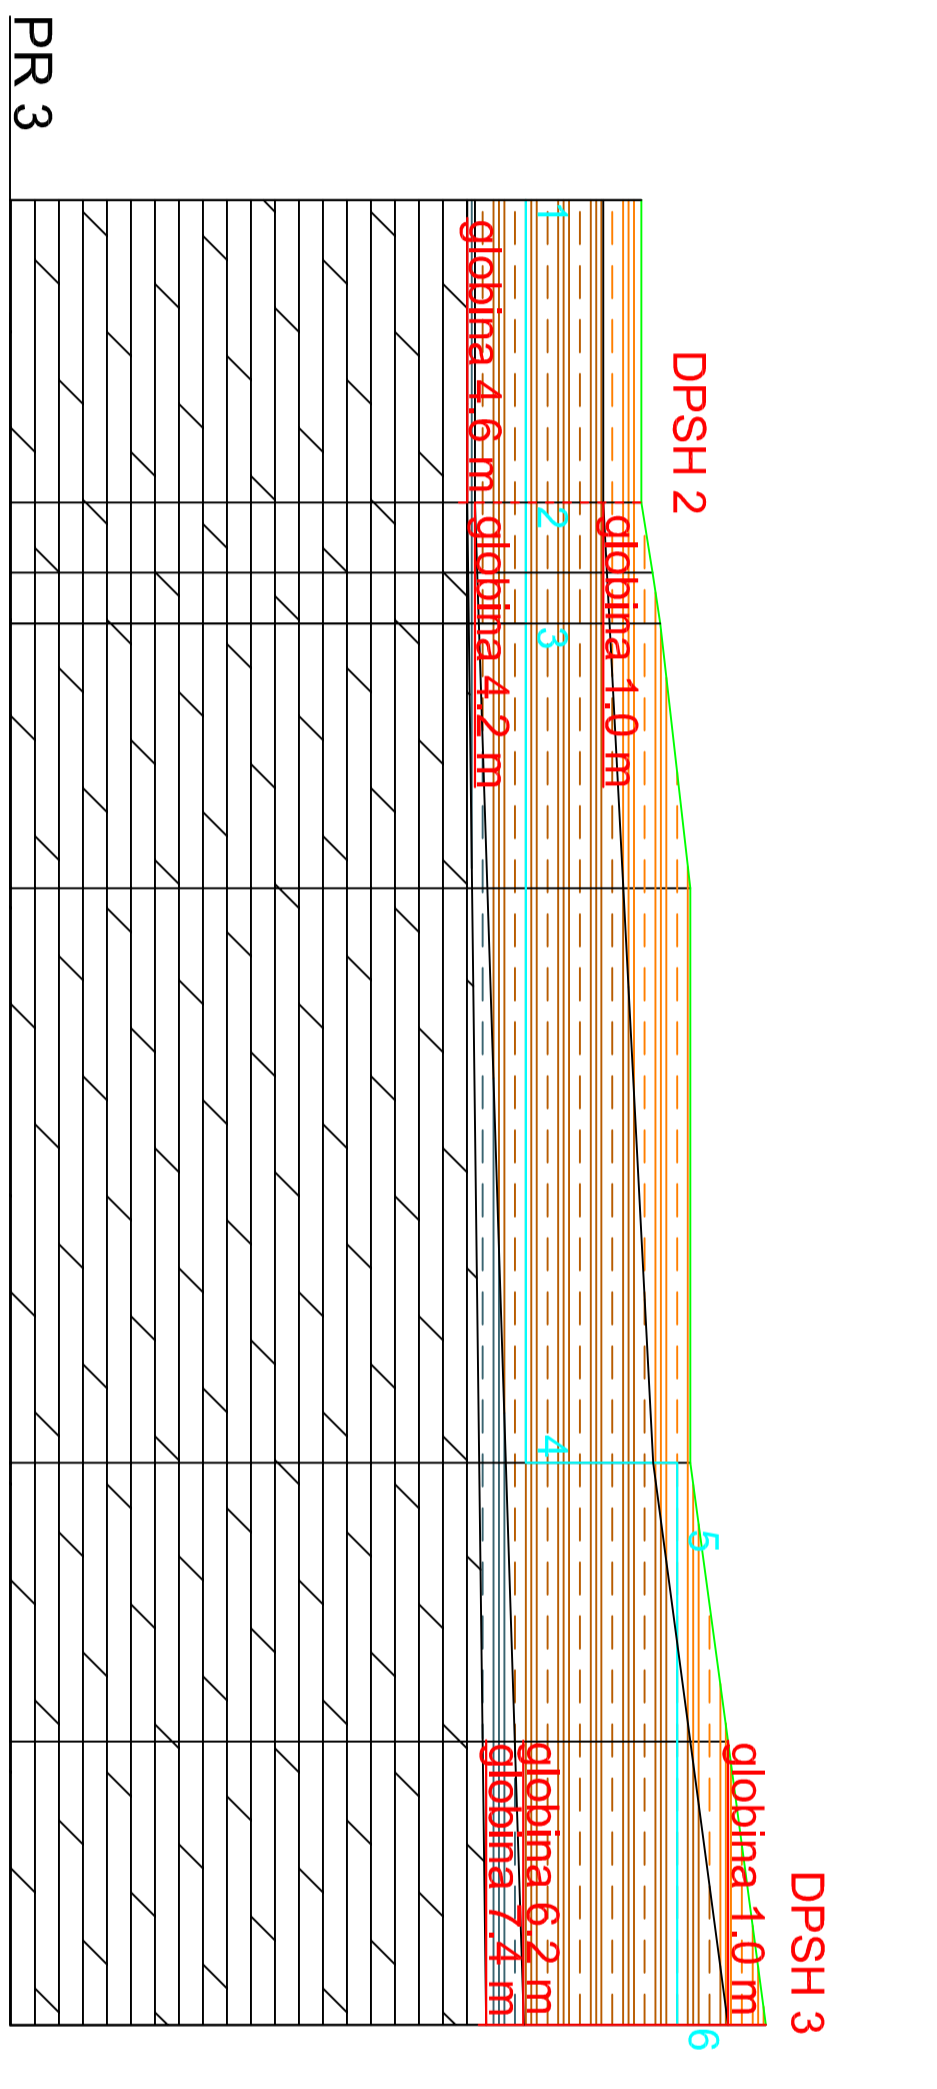
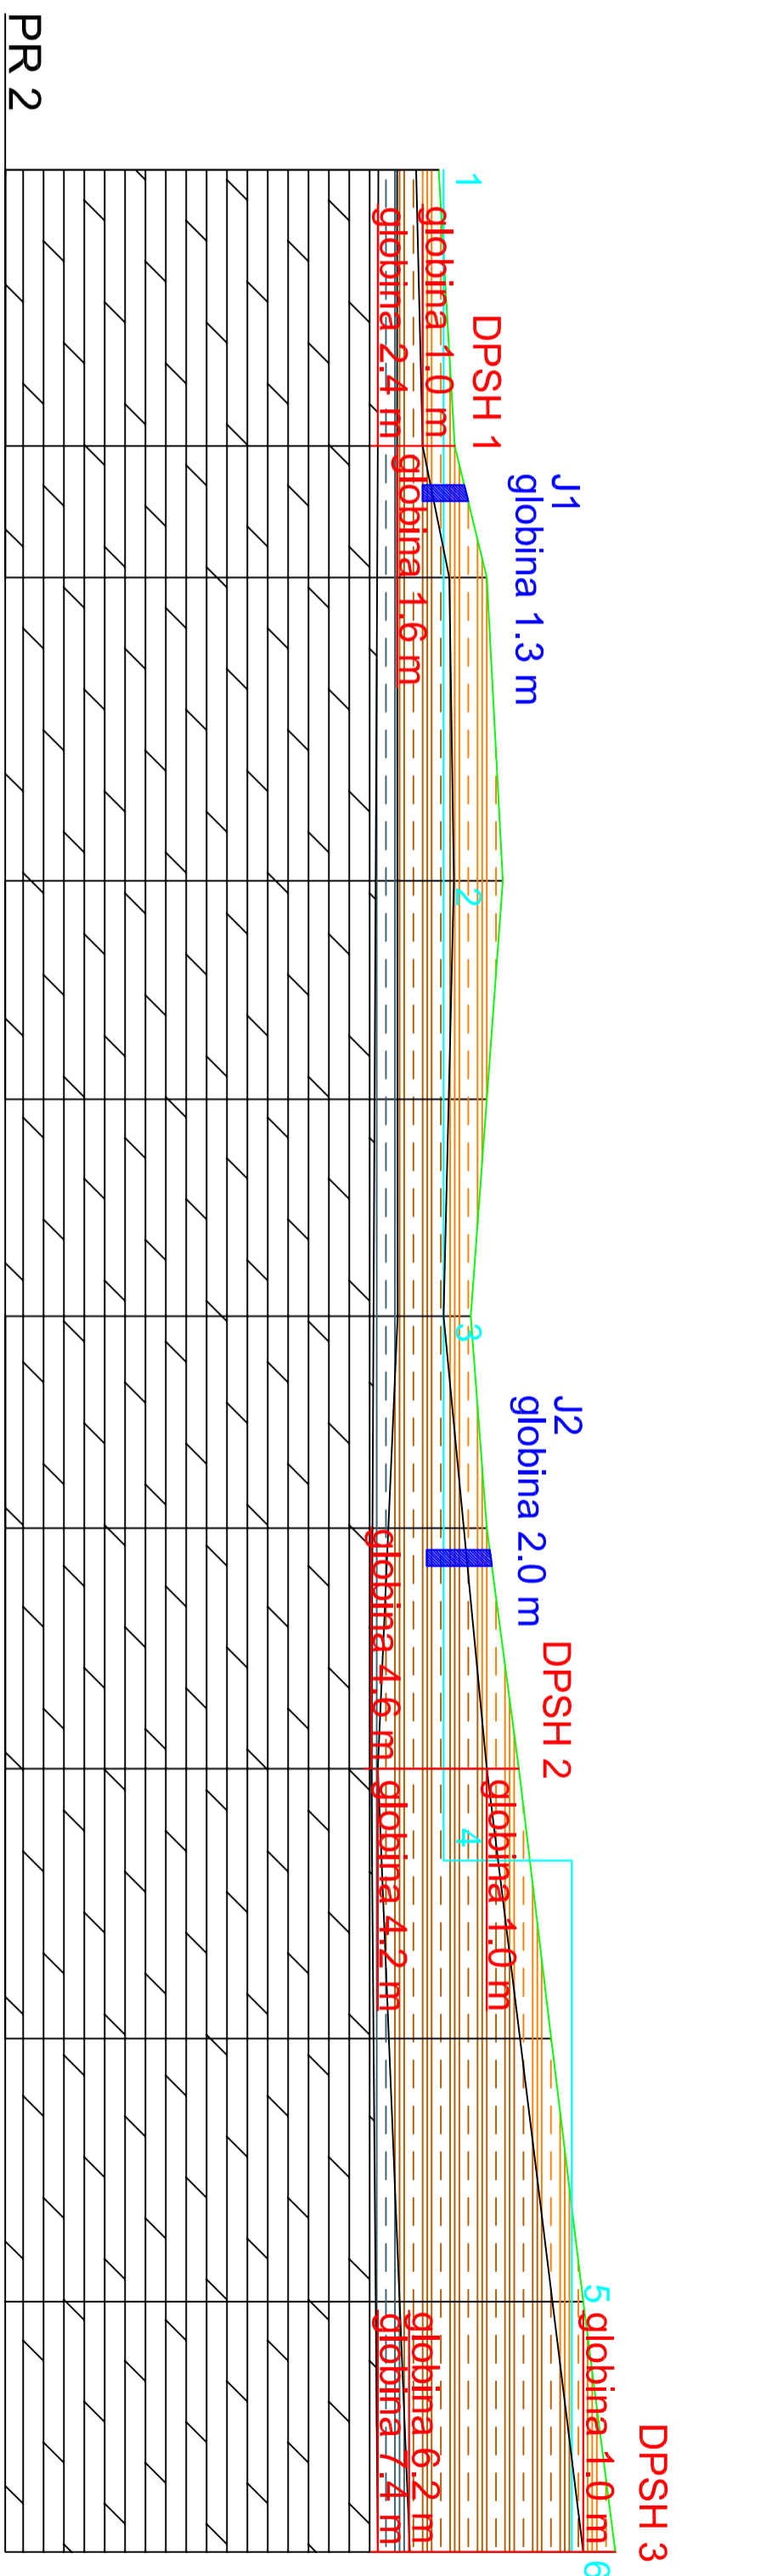
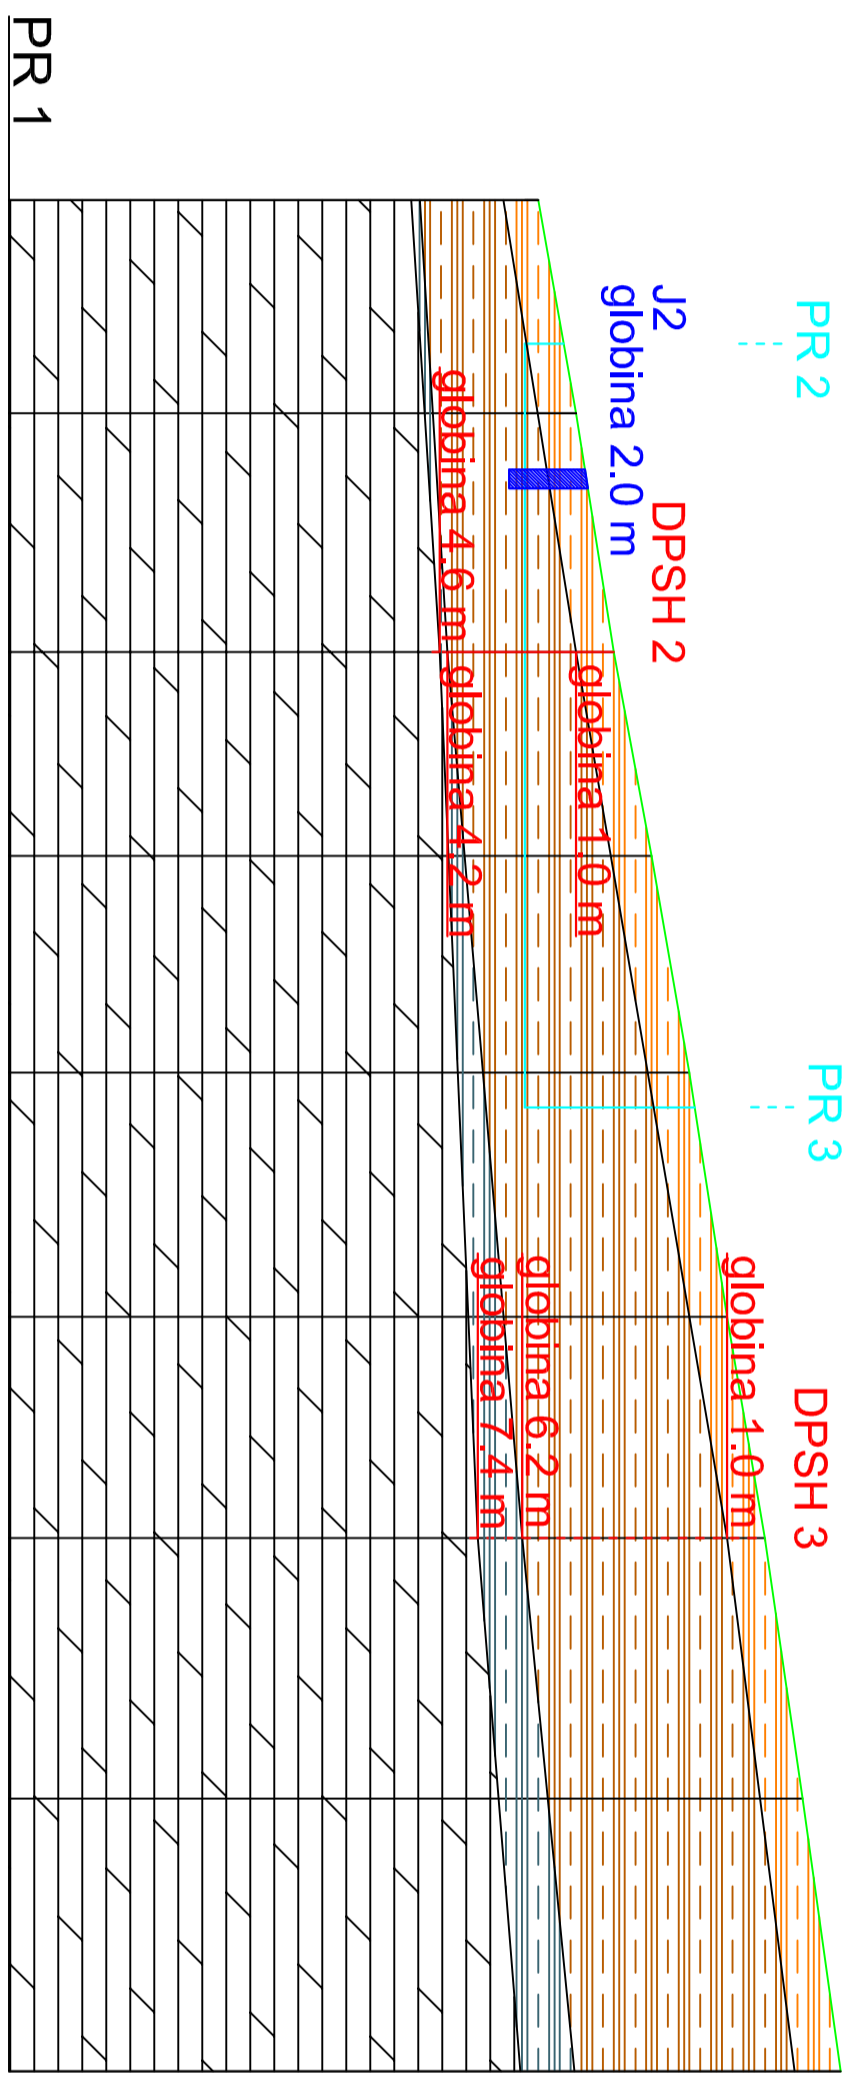



Legenda:

-  Peščen melj, umetno nasutje
-  Siva glina, melj - srednje/težko gnetna
-  Siva glina, melj - poltrda
-  Trda in lapornata glina
-  DPSH Meritev dinamične penetracije Pagani TG 63-100
-  Sondažni jašek
-  Objekt
-  1, 2, ... Orientacijske točke



		NAZIV	IME IN PRIIMEK	IDENT. ST.	PODPIS
Storitve v gradbeništvu in nudenstvu Askercева ulica 50 3330 Kozdrije		OVP:	Uroš LOKAN	A 1030	
		OP:	Andrej BLAŽIČ	RG 0119	
		obdelati:	Jarmej REMIČ		
objekt: Dom upokojevec Polzela - dozidava		Št.proj.:		GM-85/2016	
faza: PGD, PZI		Št.nadeta:			
opis risbe: Profili na območju izvedenih raziskav		Šifra CC:			
št. odseka:		datum:		Maj 2016	
arhivska št.:		fazajobjekt:		šifra risbe:	
št. priloge: G-2		avtor risbe:		BLAN d.o.o.	
		ident. št. risbe:			