


- Legenda:**
- **DPSH** Meritev dinamične penetracije Pagani TG 63-100
 - **J** Sondazni jašek
 - **PR** Geotehnični profil
 - **1, 2,...** Orientacijske točke

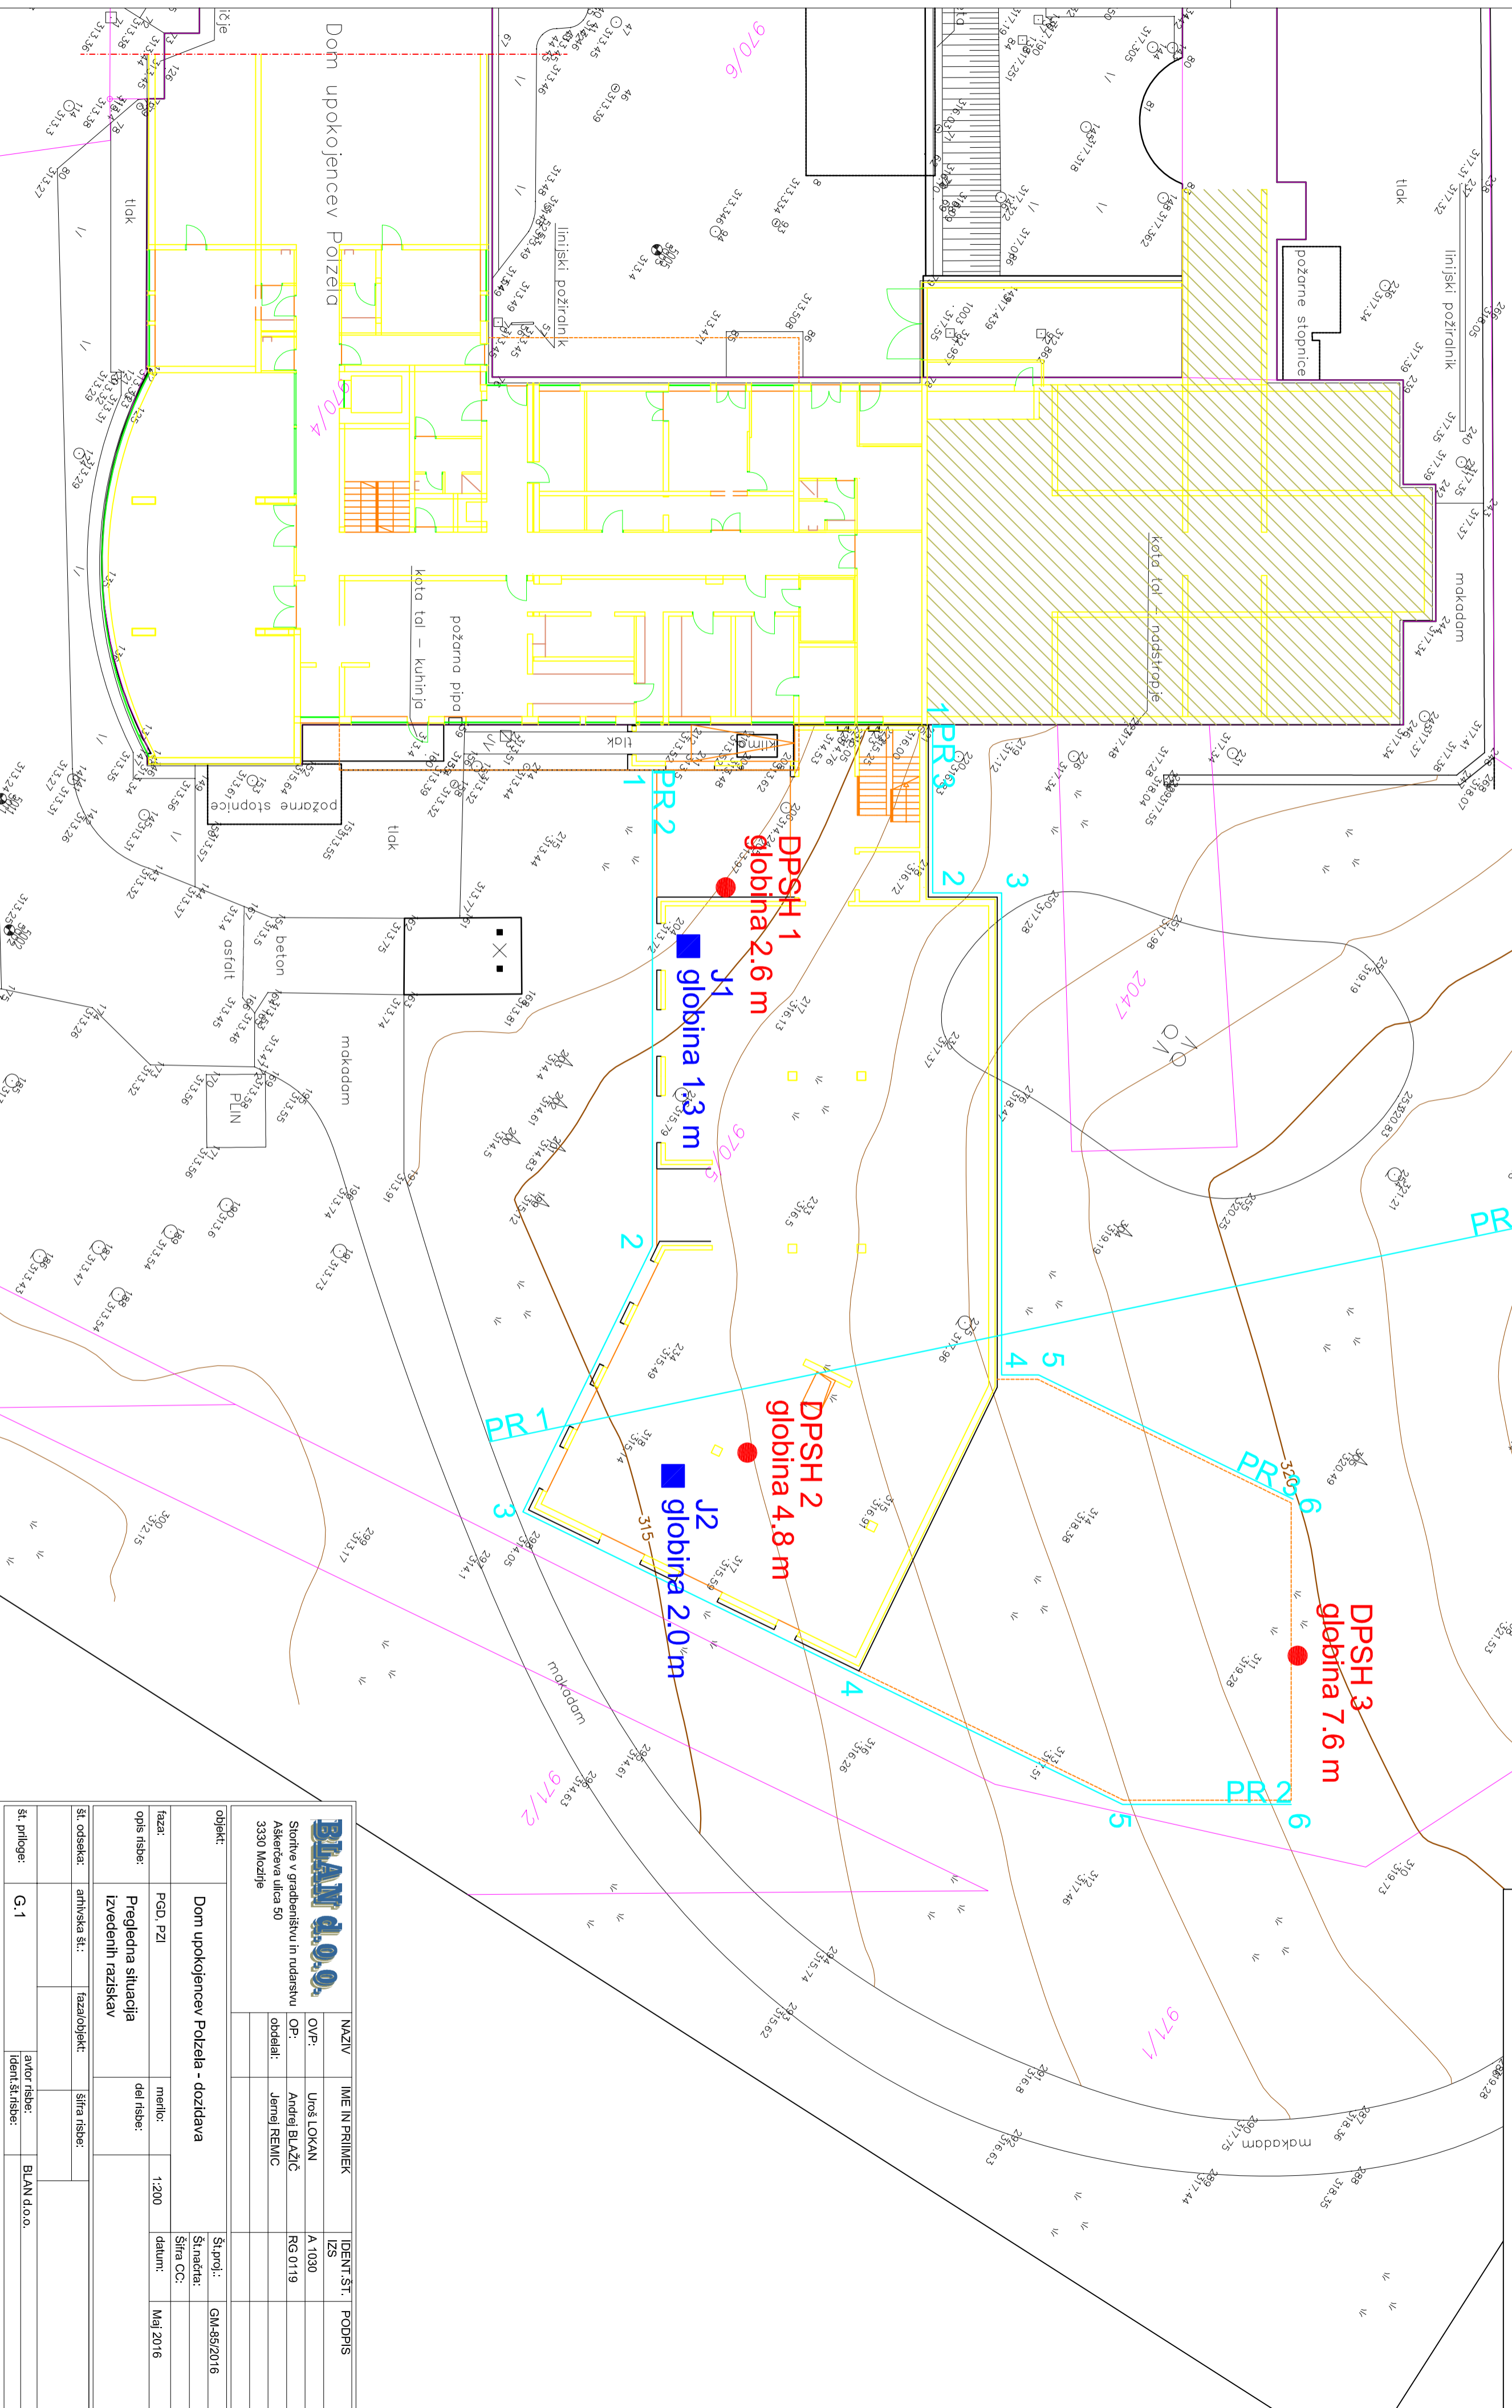

| | | | | | |
|--------------------------------------|---------------------|------------------------------------|---------------|-------------------|-------------|
| BLAN d.o.o. | | NAZIV | IME IN PRIMEK | IDENT. ST. | PODPIS |
| Storitve v gradbeništvu in nudenstvu | | OVP: | Uroš LOKAN | A 1030 | |
| Askerceva ulica 50 | | OP: | Andrej BLAZIČ | RG 0119 | |
| 3330 Mozirje | | obdelati: | Jamnej REMIČ | | |
| objekt: | | Dom upokojencev Polzeid - dozidava | | Str.poj.: | GM-85/2016 |
| faza: | PGD, PZI | merilo: | 1:200 | Strnacta: | |
| opis risbe: | Pregledna situacija | del risbe: | | Sifra CC: | |
| izvedenih raziskav | | datum: | Maj 2016 | | |
| št. odseka: | arhivska št.: | fazalni objekt: | sifra risbe: | | |
| | | | | avtor risbe: | BLAN d.o.o. |
| št. priloge: | G_1 | | | ident. št. risbe: | |